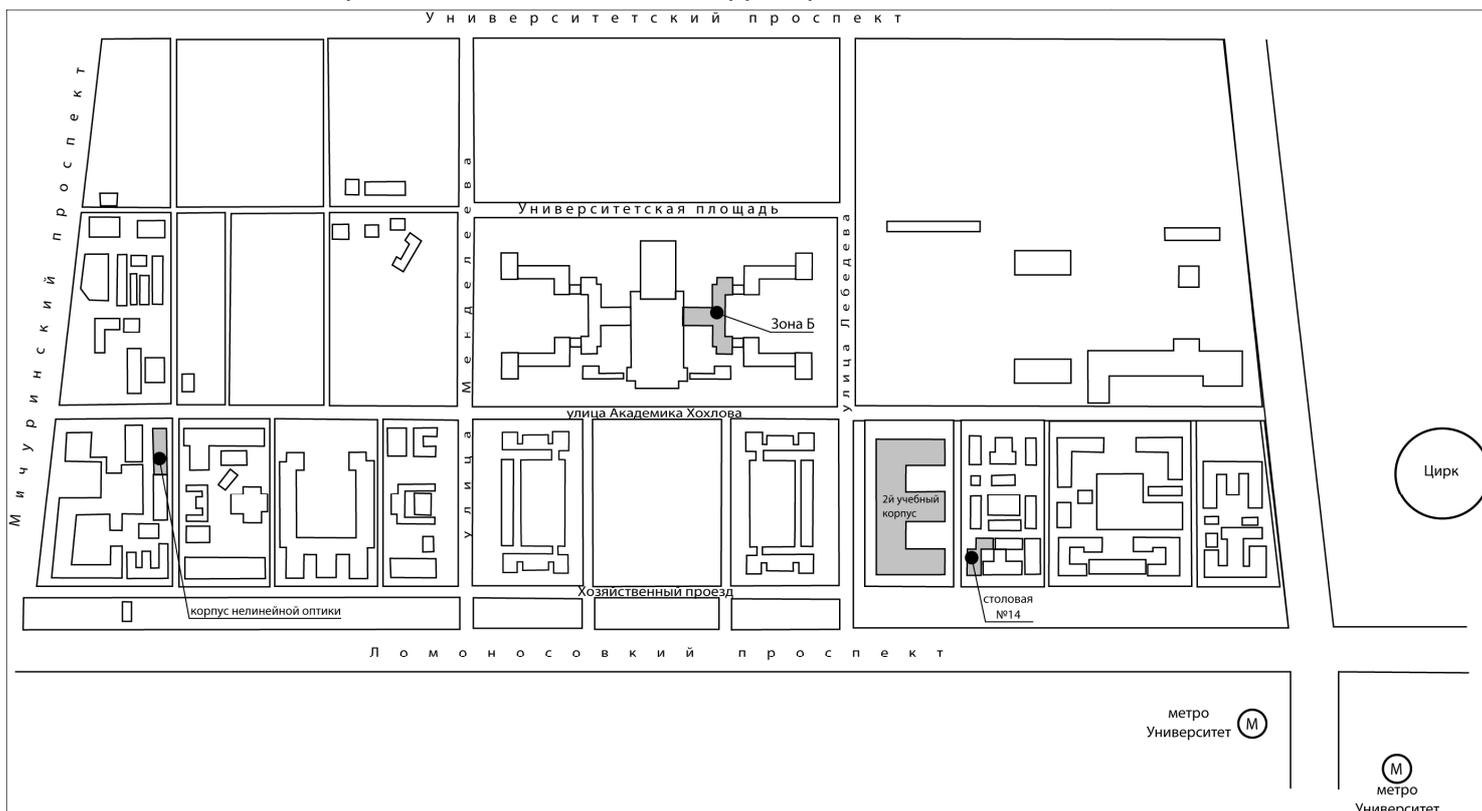
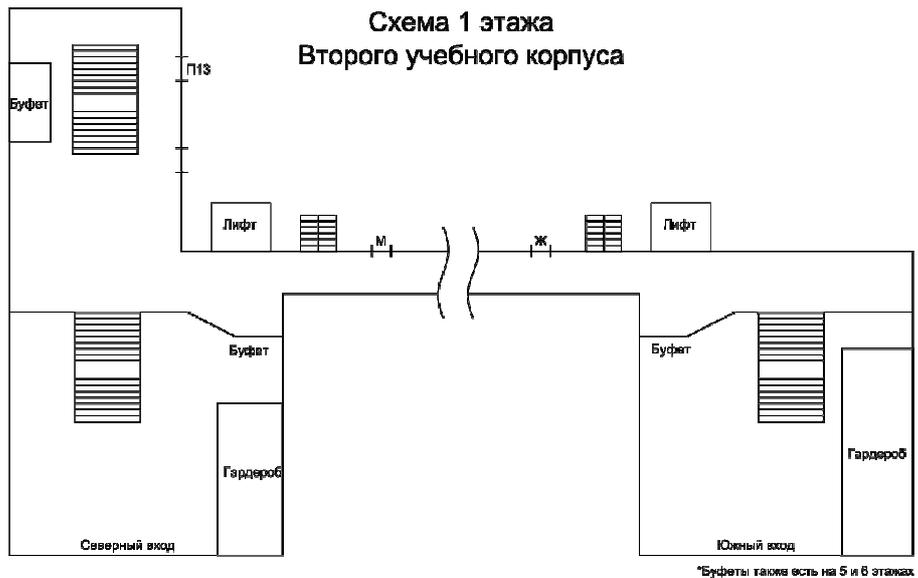


Памятка участника конференции «ПаВТ'2011»


Схема расположения зданий на территории МГУ имени М.В. Ломоносова



**Схема 1 этажа
Второго учебного корпуса**



**Схема 2 этажа
Второго учебного корпуса**

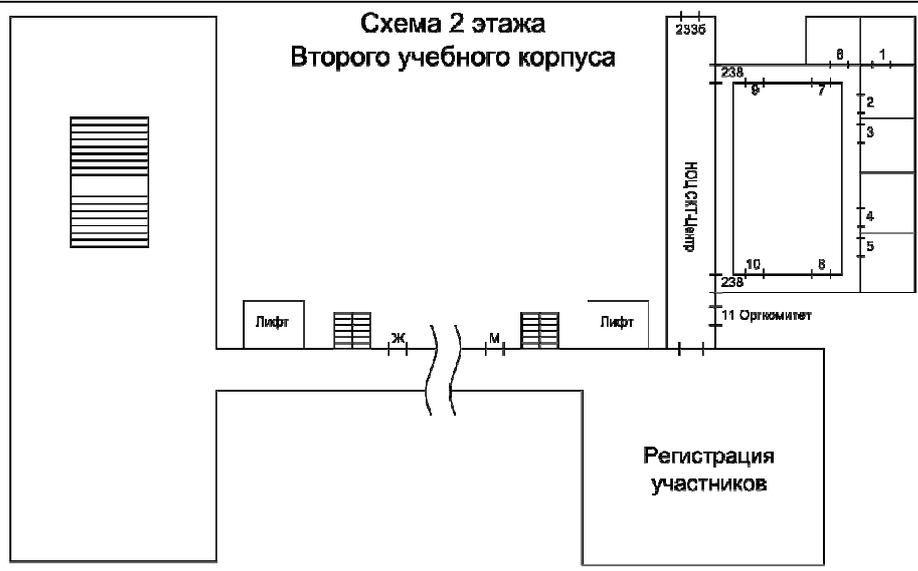

Аудитории конференции 2-го Учебного корпуса

П13 (1 этаж)

– пленарные и секционные заседания

НОЦ СКТ-Центр, ауд.238, к.7 и к.8 (2 этаж)

– секционные заседания,
стендовая секция

НОЦ СКТ-Центр, ауд.238, к.3, к.4, к.5 (2 этаж)

– кофе-брейки

НОЦ СКТ-Центр, ауд.2336 (2 этаж)

– индустриальная выставка

НОЦ СКТ-Центр, к.11 (2 этаж)

– оргкомитет

Доступ в Интернет для участников конференции

WiFi в П13

– сеть BMK_WIFI_FREE, без пароля,
открыт только HTTP
– <http://wiki.cs.msu.su/Main/CMCWiFi>
для дополнительной информации

WiFi в НОЦ СКТ-Центр

– сеть PAVT, ключ «20pavt11»

НОЦ СКТ-Центр, ауд.238, к.2

– компьютерный класс с доступом в Интернет